


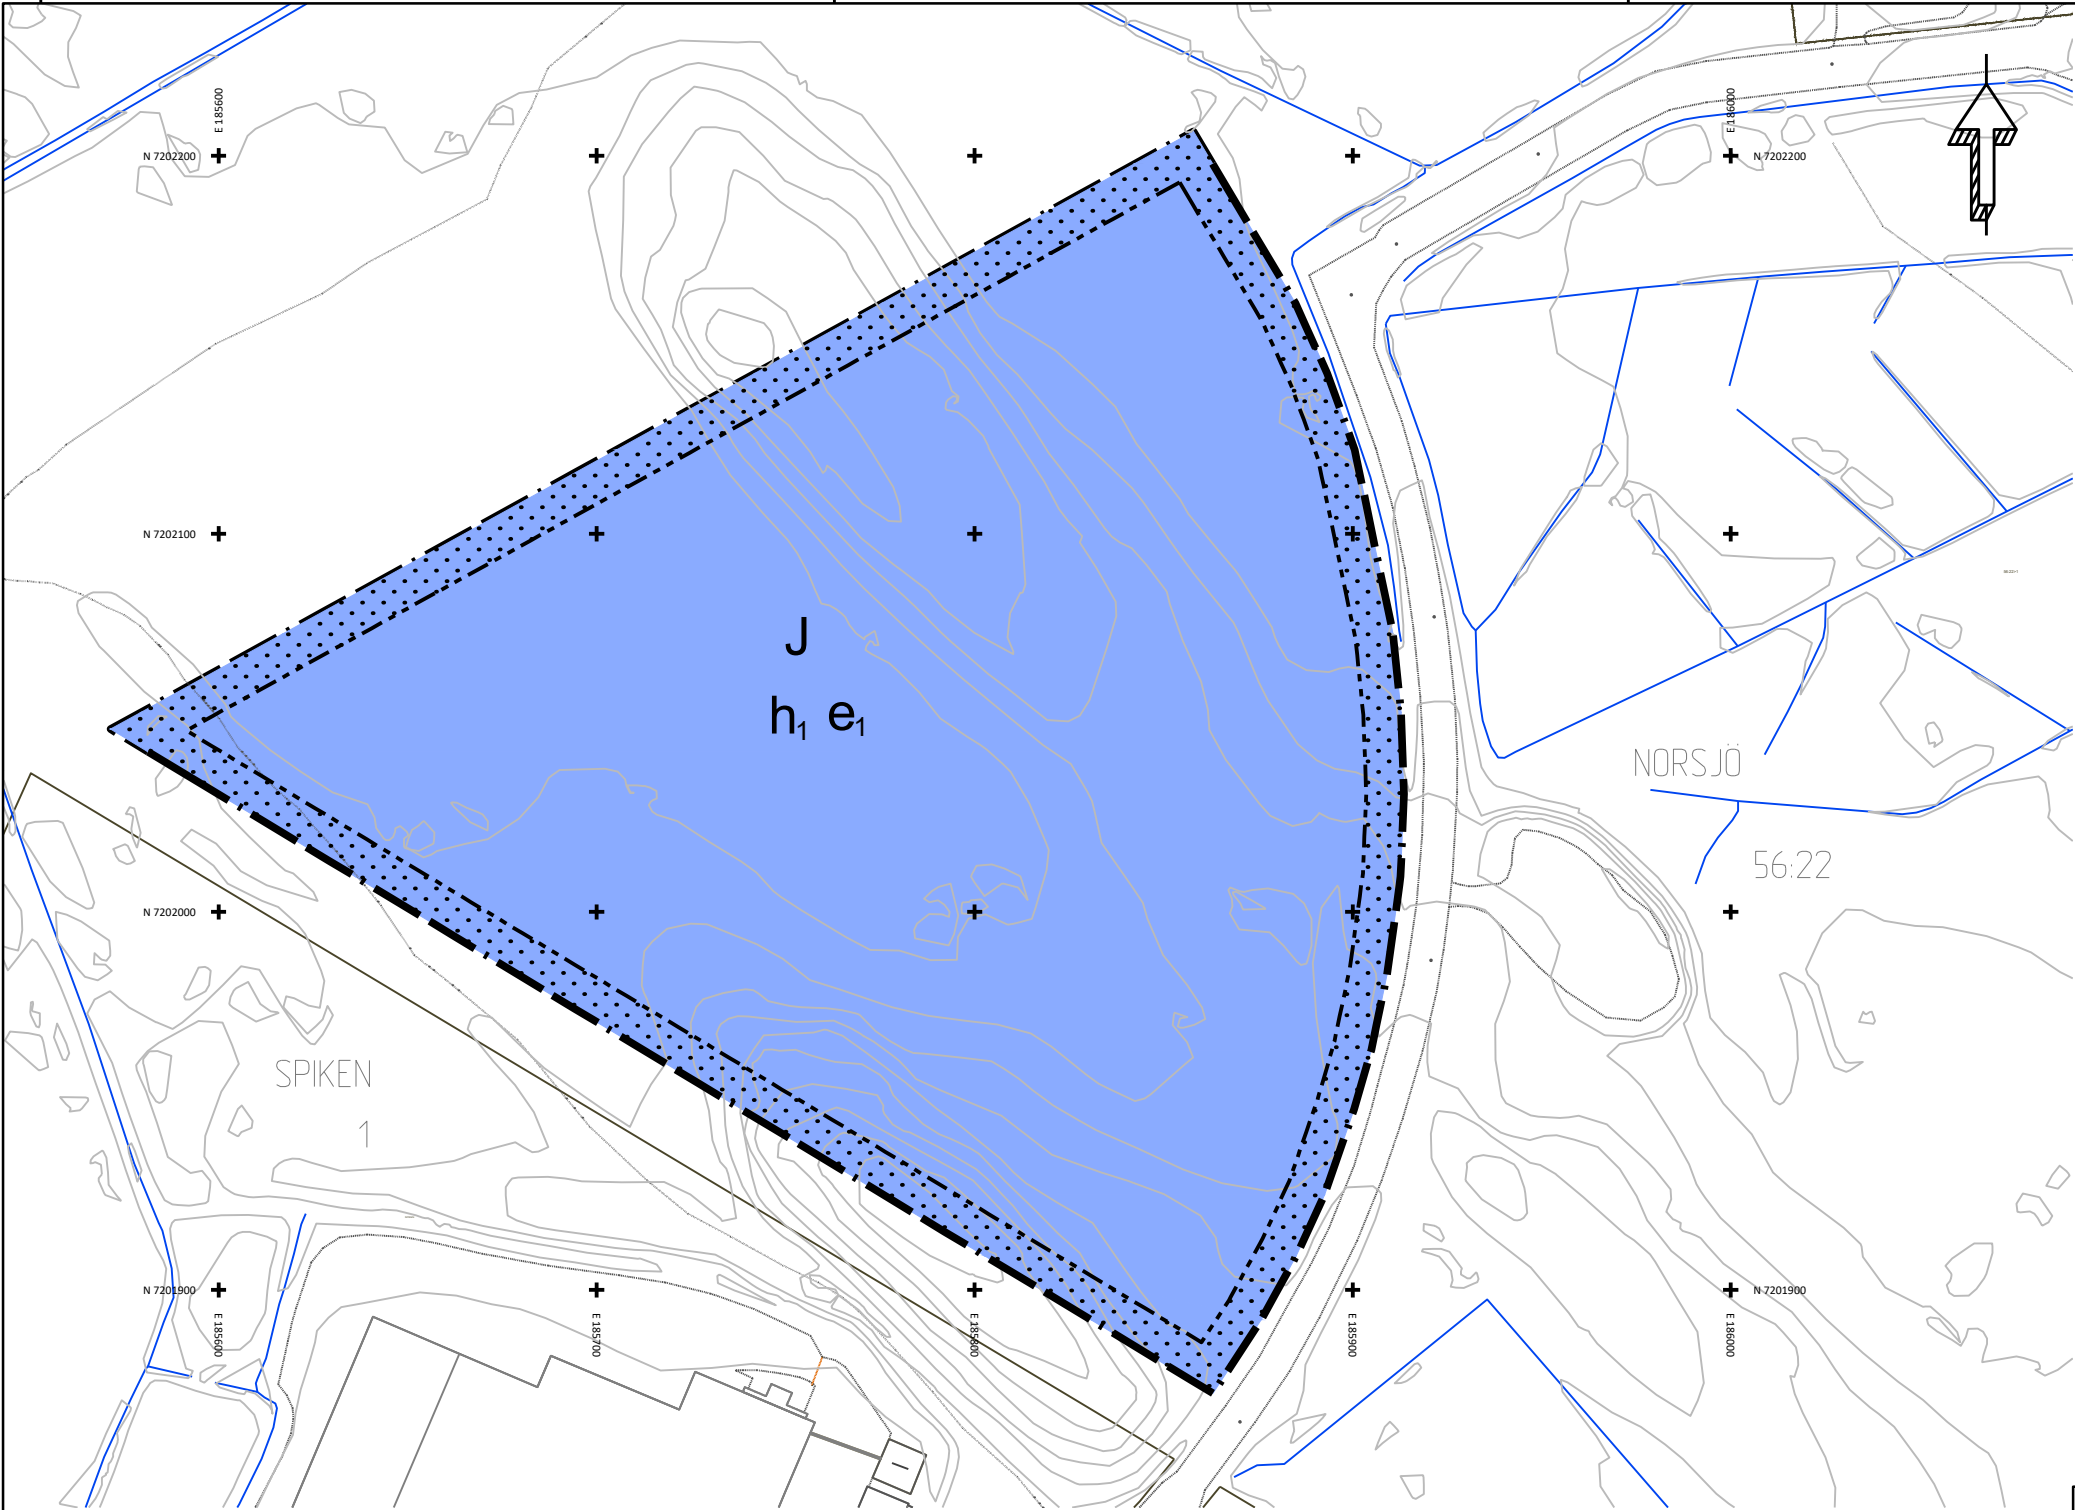

PLANBESTÄMMELSER

Följande gäller inom områden med nedanstående beteckningar. Endast angiven användning och utformning är tillåten.

Genomförandetiden är 10 år och börjar gälla fr.o.m. Laga Kraft

GRÄNSBETECKNINGAR

- Planområdesgräns
- Egenskapsgräns

ANVÄNDNING AV MARK OCH VATTEN

Kvartersmark

- J Industri

EGENSKAPSBESTÄMMELSER FÖR KVARTERSMARK

Begränsning av markens utnyttjande


- Marken får inte förses med byggnad

Höjd på byggnadsverk


- h₁ Högsta nockhöjd är 15 meter

Utnyttjandegrad

- e₁ Största byggnadsarea är 40 % av fastighetsarean inom användningsområdet

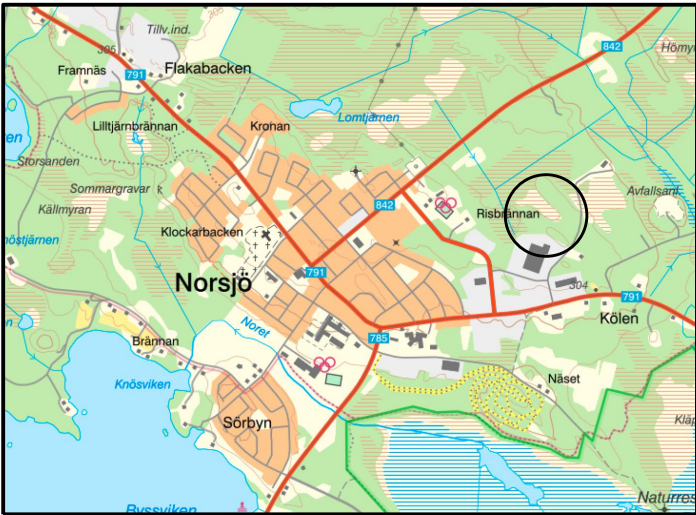

Översiktskarta med planområdets ungefärliga lokalisering markerat i svart

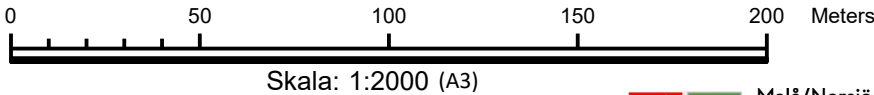

Grundkarta
Norsjö Kommun
Långhultet Väst

Sweref 99 1845
RH 00

Grundkartan upprättad av
Norsjö Primärkartan med
fastighetsgränser från
GSD Fastighetskartan
Adat: 2024-05-27

2024-10-01
ELU
Malå/Norsjö Miljö-

Teckenförklaring grundkarta

- Gränser
 - A Småskalig text
 - FASTGR
 - KVTRAKTGR
 - TRAKTGR
- Byggnader
 - Bostad
 - Byggnad
 - Huskryss
 - Industri
 - Skärmtak
 - Transformator
 - Uthus
 - Bostad
 - Byggnad
 - Industri
 - Skärmtak
 - Uthus
 - Verksamhet
- Transport
 - Bro
 - Gångbana
 - Körbana
 - Stig
- Marklinjer
 - Dike
 - Staket
- Rättigheter
 - Rättigheter GA
 - Rättighet GA linje
- Höjder
 - Långhultet Väst

Detaljplan för

Långhultet väst
del av Norsjö 56:22

Norsjö Kommun	Västerbottens Län	Beslutsdatum	Instans
GRANSKNINGSHANDLING		Godkännande	
		Antagande	
Upprättad 2025-02-14	Reviderad	Laga kraft	
NORSJÖ kommun Ingrid Ejderud Nygren Utvecklingsstrateg	AFRY Ellen Risberg Planarkitekt, AFRY	Diarenr: MBN-2024-270	