


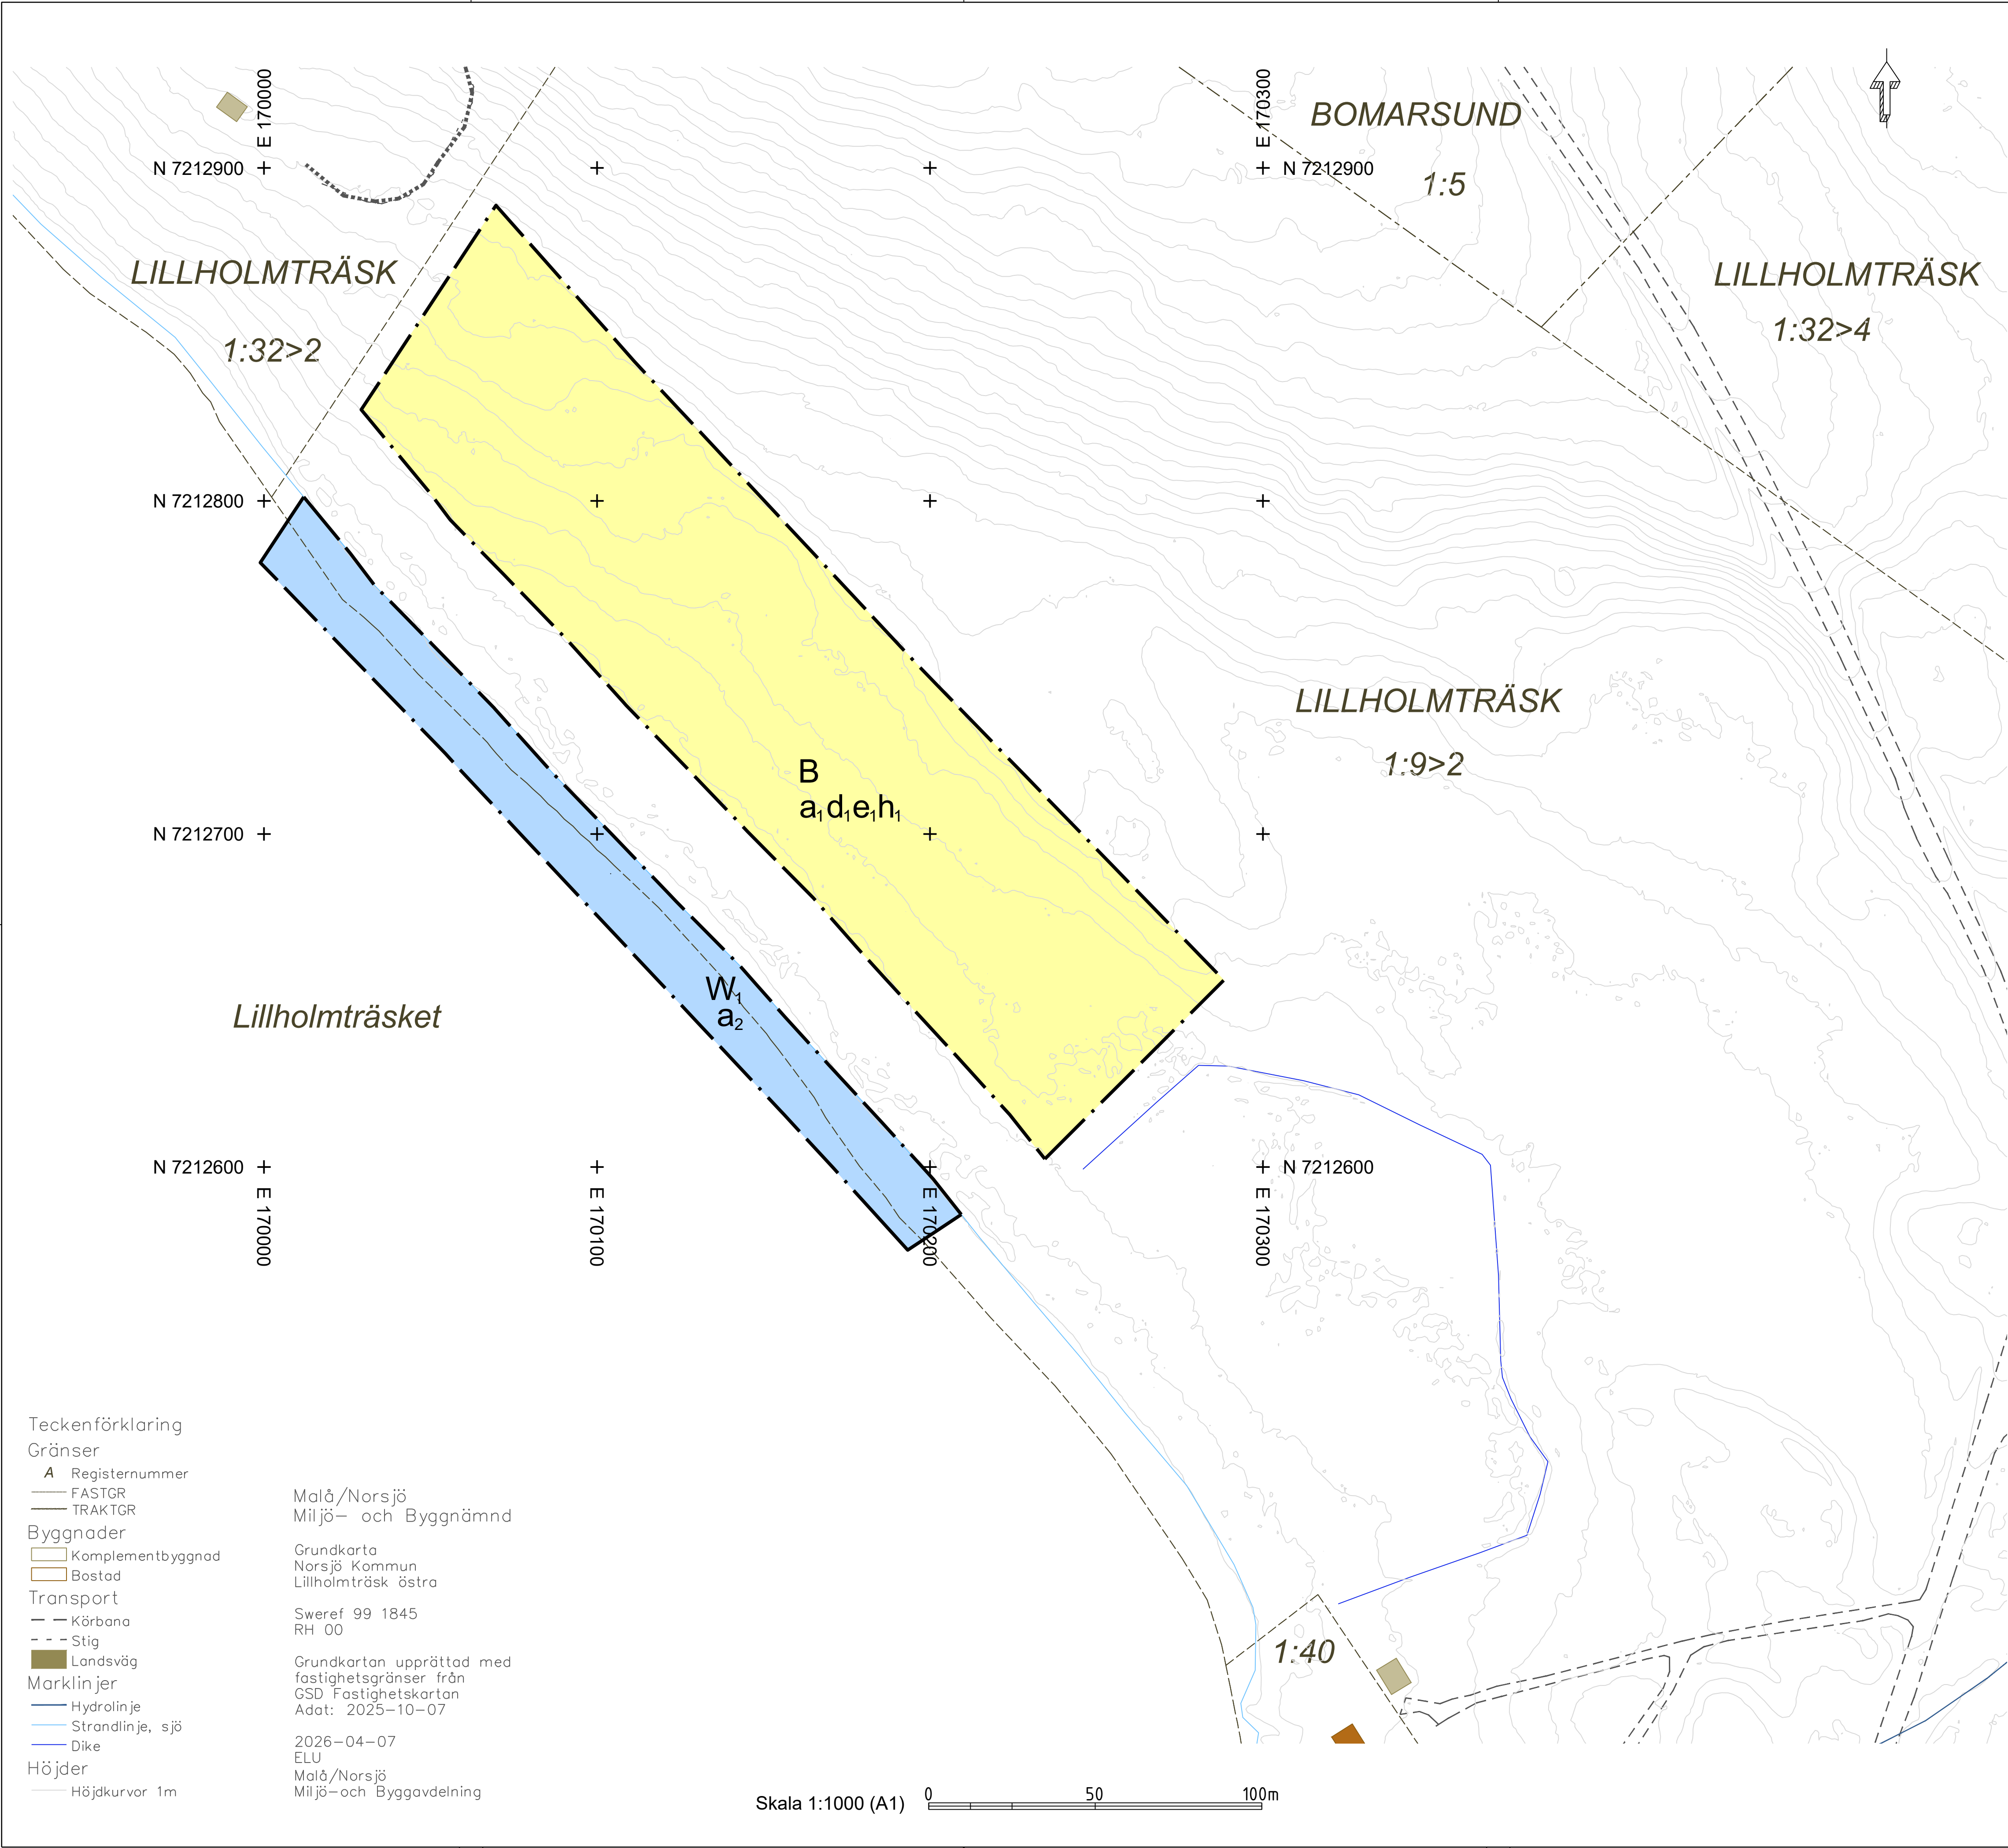

PLANBESTÄMMELSER

Följande gäller inom områden med nedanstående beteckningar. Endast angiven användning och utformning är tillåten.

GRÄNSBETECKNINGAR

— · — Planområdesgräns

ANVÄNDNING AV MARK OCH VATTEN

Kvartersmark

B Bostäder

Vattenområde

W₁ Bryggor

EGENSKAPSBESTÄMMELSER FÖR KVARTERSMARK

Fastighetsstorlek

d₁ Minsta fastighetsstorlek är 2500 m²

Höjd på byggnadsverk

h₁ Högsta nockhöjd är 8 meter.

Upphävande av strandskydd

a₁ Strandskyddet är upphävt.

Utnyttjandegrad

e₁ Största byggnadsarea är 250 m² per fastighet.

EGENSKAPSBESTÄMMELSER FÖR VATTENOMRÅDE

Upphävande av strandskydd

a₂ Strandskyddet är upphävt.

GENOMFÖRANDETID

Genomförandetiden är 10 år och börjar gälla fr.o.m. Laga Kraft

Till planen hör:

☐ Planprogram	☒ Planbeskrivning	☐ Granskningsutlåtande
☐ Samrådsredogörelse program	☐ Miljökonsekvensbeskrivning	☐ Gestaltungsprogram
☐	☒ Fastighetsförteckning	☐ Kvalitetsprogram
	☒ Samrådsredogörelse	☐ Illustration

Detaljplan för

Lillholmträsk 1:9

Norsjö kommun	Västerbottens Län	Beslutsdatum	Instans
GRANSKNINGSHANDLING		Godkännande	
		Antagande	
Upprättad 2026-09-17		Laga kraft	
Erik Lundberg Byggnadsinspektör			
Elin Nilsson Miljö- och byggchef	Johanna Smeberg Planarkitekt, Lyra nord		